



NOORD OOSTGEVEL

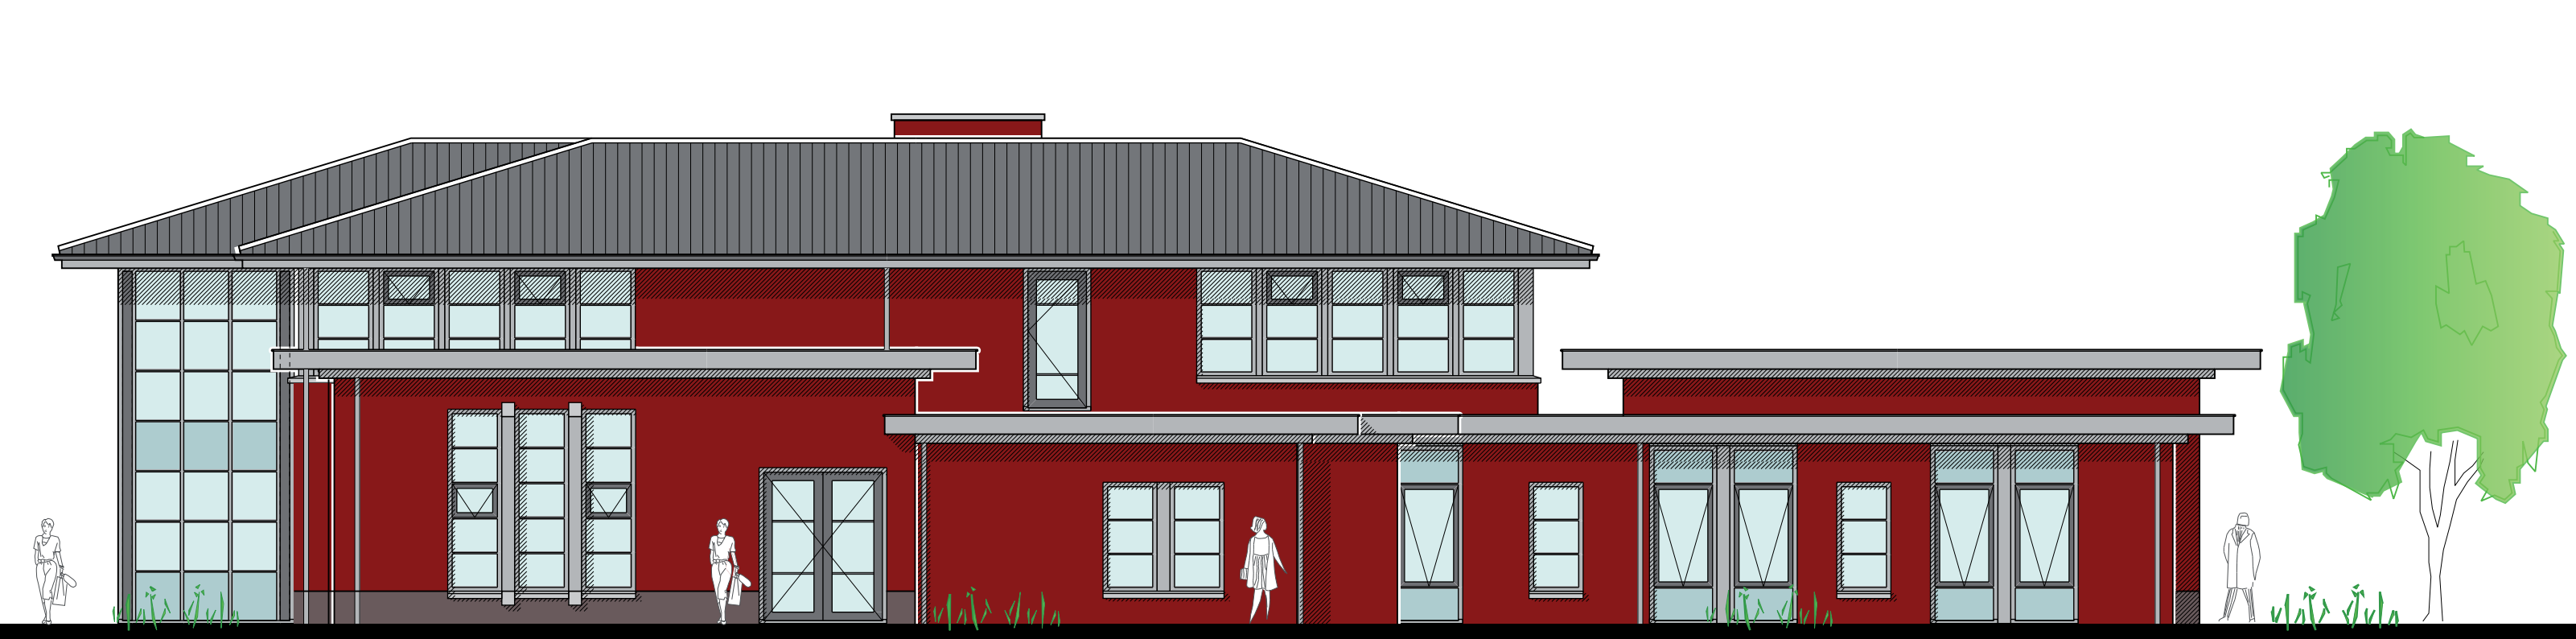


NOORD WESTGEVEL

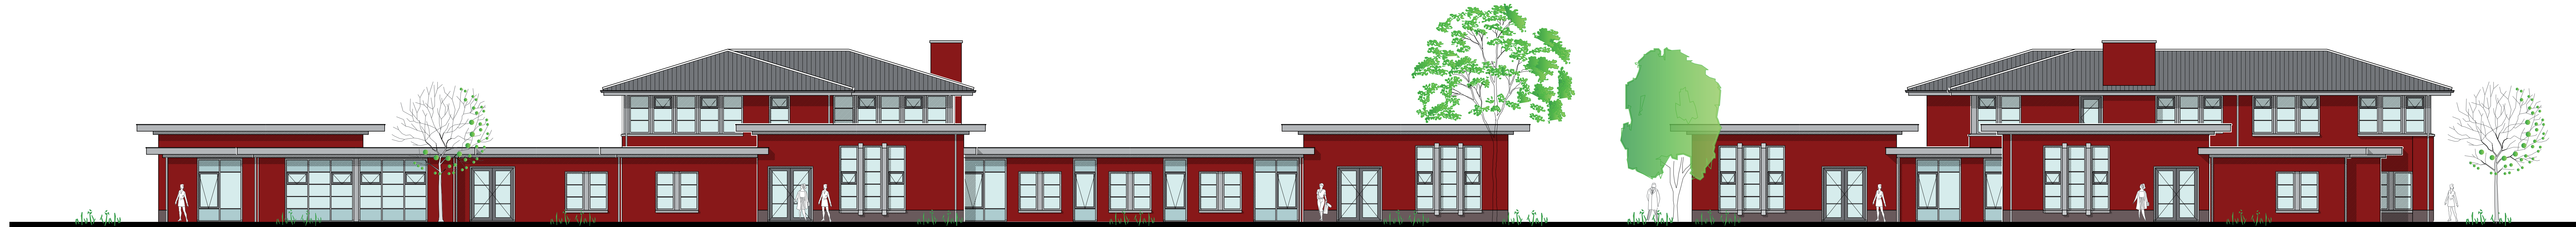

ZUID WESTGEVEL



ZUID OOSTGEVEL

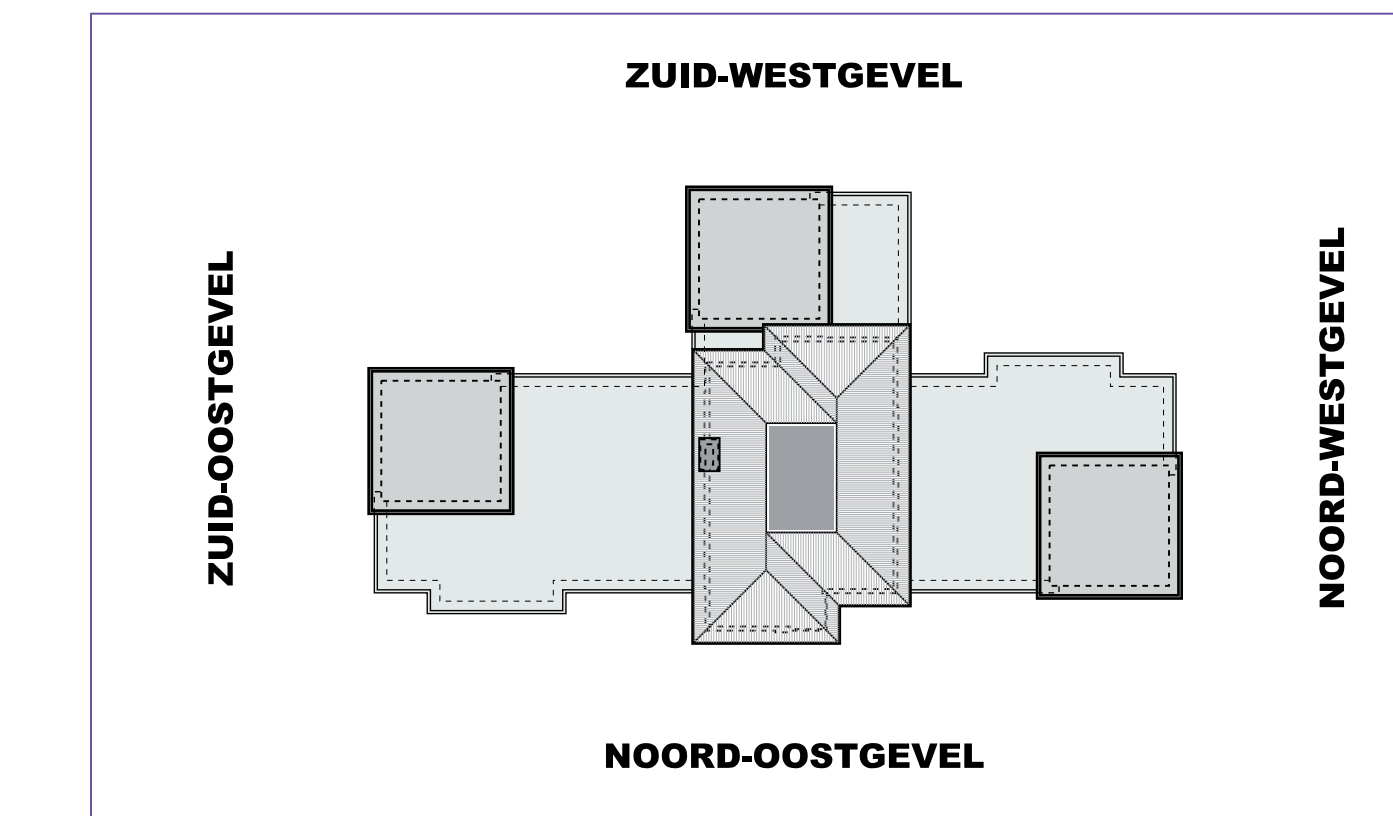

datum : 15-10-2013  
 gew. A:  
 gew. B:  
 gew. C:  
 gew. D:  
 gew. E:  
 gew. F:



**VAN KESSEL**  
 ARCHITECTUUR EN PROJECTMANAGEMENT BV

Tielerweg 19 tel: +31 (0) 345-589420 www.vankessel.info  
 4191 NE GELDERMALSEN fax: +31 (0) 345-589421 mail@vankessel.info

project : LANDGOED BLOEMFONTEIJN HOUIAKKER 2 4063 CL HEESSELT  
 opdrachtgever : FAMILIE VERWOERT GROTESTRAAT 1A 4064 EC VARIK  
 betreft : BESTEKTEKENING ZORGGEBOUW  
 onderwerp : PRESENTATIETEKENING

architect : ir. ing. A. v. Kessel schaal : 1:100 projectnr: **A10805**  
 arch. reg. : 1.970101.021 getekend : RN/AS  
 werkwijze : ISO9001 formaat : A0 blad : **B-51A**

KADER VAN HOOPMANDEL, NP 116, 25002 B11114 : © VCA01A10805/B05-B51, DEW  
 ALLE RECHTEN UITDRUKLIJK VOORBEHOUDEN. VERBODEN TOEGANG TOT OF REPLICEREN VAN DEZE TEGENSTELLENDE TOESTEMMING VAN EIGENARES NIET BEGRIPPEL